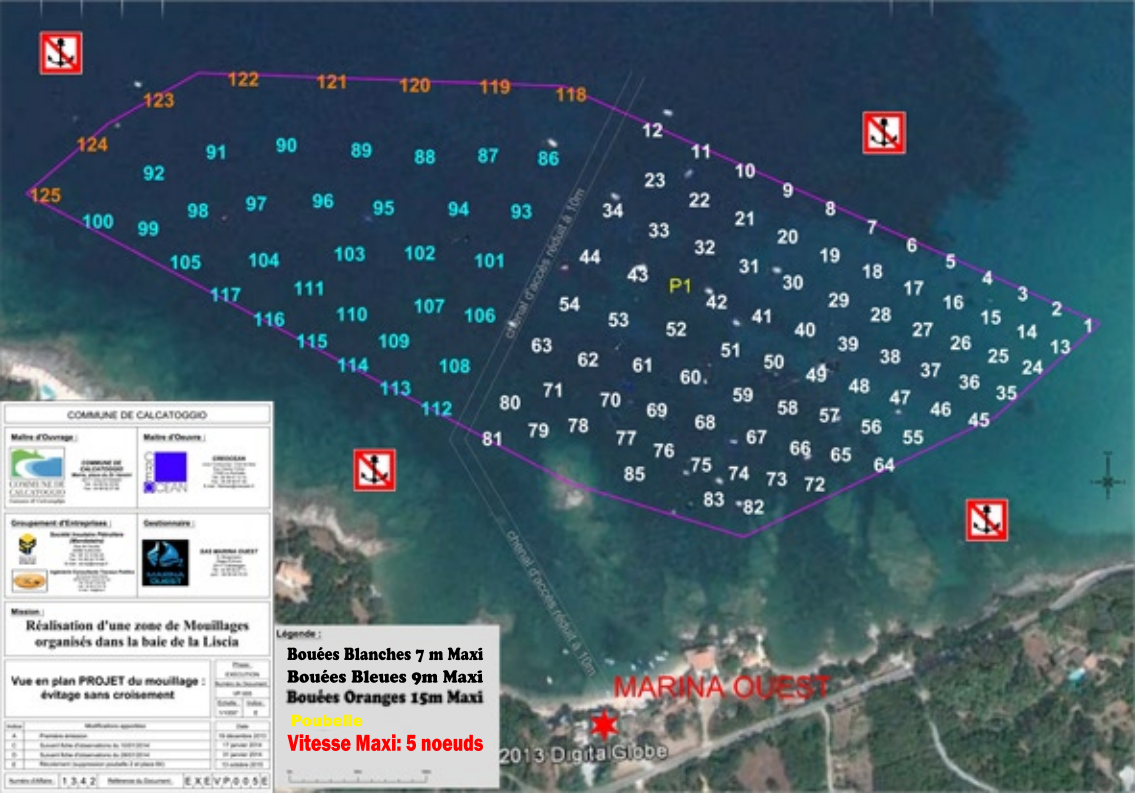
COMMUNE DE CALCATOGGIO
Maître d'Ouvrage :
Maître d'Oeuvre :
Groupement d'Entreprises :
Gestionnaire :
Mission :
Réalisation d'une zone de Mouillages organisés dans la baie de la Liscia
Vue en plan PROJET du mouillage : évitage sans croisement
Phase : EXECUTION
Numéro du Document : UP 005
Echelle : 1/1000
Indice : E
Modifications apportées
Date
A Première émission 18 décembre 2013
C Suivant fiche d'observations du 10/01/2014 17 janvier 2014
D Suivant fiche d'observations du 28/01/2014 31 janvier 2014
E Mouillement : suppression poubelle 2 et place 90 13 octobre 2015
Numéro d'Affaire : 1 3 4 2
Référence du Document : E X E V P 0 0 5 E
Légende :
Bouées Blanches 7 m Maxi
Bouées Bleues 9m Maxi
Bouées Oranges 15m Maxi
Poubelle
Vitesse Maxi: 5 noeuds
chenal d'accès réduit à 10m
P1
MARINA OUEST
2013 DigitalGlobe